


Схема границ земельных участков

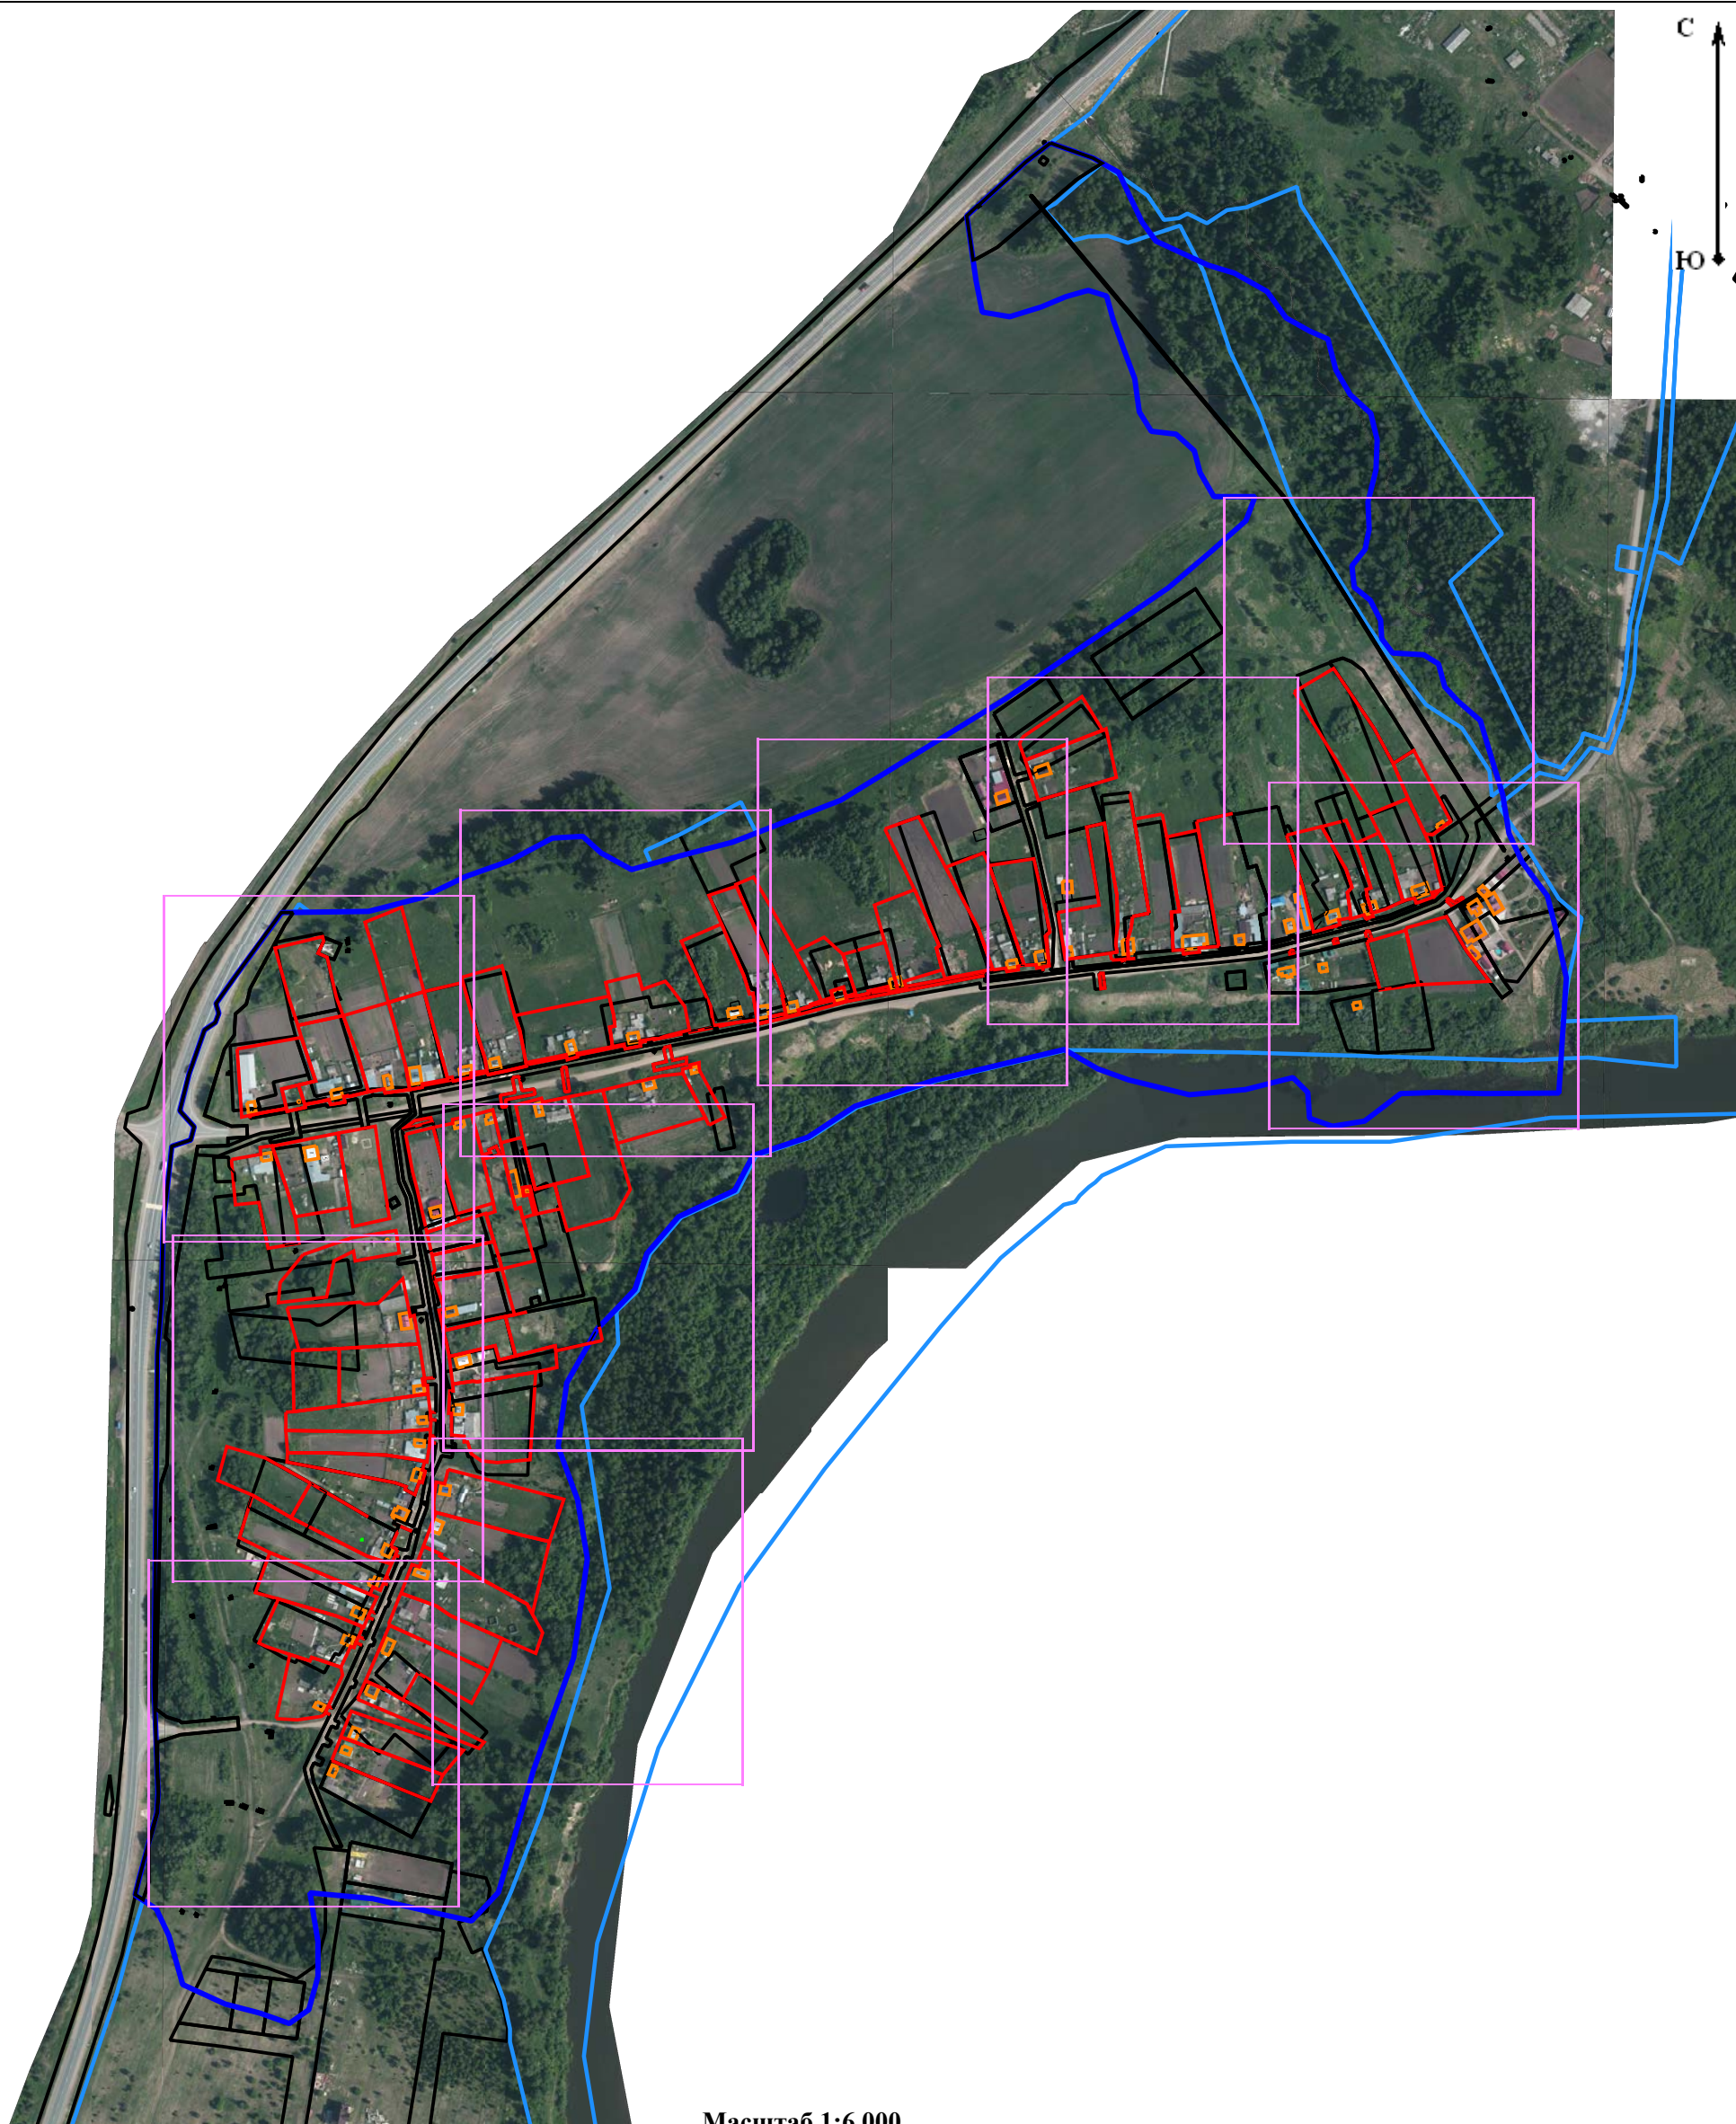

Масштаб 1:6 000

Условные обозначения:

- | | | | |
|------------|--|------|--|
| | - Часть границы земельного участка, местоположение которой определено при выполнении кадастровых работ | | - Характерная точка границы, сведения о которой позволяют однозначно определить ее положение на местности |
| 20 | - Обозначение характерной точки, местоположение которой не изменилось или было уточнено | н35У | - Обозначение новой характерной точки |
| <u>221</u> | - Обозначение ликвидируемой характерной точки | :388 | - Кадастровый номер земельного участка, здания, сооружения, объекта незавершенного строительства |
| | - Существующая часть границы, имеющиеся в ЕГРН сведения о которой достаточны для определения ее местоположения | | - Часть контура, образованного проекцией существующего наземного конструктивного элемента здания, сооружения, объекта незавершенного строительства |
| | - Часть контура, образованного проекцией уточненного наземного конструктивного элемента здания, сооружения, объекта незавершенного строительства | | - Граница зоны с особыми условиями использования |
| | - Граница кадастрового квартала | | - Граница населенного пункта |



20	- Часть границы земельного участка, местоположение которой определено при выполнении кадастровых работ - Обозначение характерной точки, местоположение которой не изменилось или было уточнено
<u>221</u>	- Обозначение ликвидируемой характерной точки
	- Существующая часть границы, имеющиеся в ЕГРН сведения о которой достаточны для определения ее местоположения
	- Часть контура, образованного проекцией уточненного наземного конструктивного элемента здания, сооружения, объекта незавершенного строительства - Граница кадастрового квартала

- - Характерная точка границы, сведения о которой позволяют однозначно определить ее положение на местности
- н35У - Обозначение новой характерной точки
- :388 - Кадастровый номер земельного участка, здания, сооружения, объекта незавершенного строительства
- Часть контура, образованного проекцией существующего наземного конструктивного элемента здания, сооружения, объекта незавершенного строительства
- Граница зоны с особыми условиями использования
- Граница населенного пункта




Условные обозначения:

- | | | | |
|--|--|--|--|
| | - Часть границы земельного участка, местоположение которой определено при выполнении кадастровых работ | | - Характерная точка границы, сведения о которой позволяют однозначно определить ее положение на местности |
| | - Обозначение характерной точки, местоположение которой не изменилось или было уточнено | | - Обозначение новой характерной точки |
| | - Обозначение ликвидируемой характерной точки | | - Кадастровый номер земельного участка, здания, сооружения, объекта незавершенного строительства |
| | - Существующая часть границы, имеющиеся в ЕГРН сведения о которой достаточны для определения ее местоположения | | - Часть контура, образованного проекцией существующего наземного конструктивного элемента здания, сооружения, объекта незавершенного строительства |
| | - Часть контура, образованного проекцией уточненного наземного конструктивного элемента здания, сооружения, объекта незавершенного строительства | | - Граница зоны с особыми условиями использования |
| | - Граница кадастрового квартала | | - Граница населенного пункта |



20	- Часть границы земельного участка, местоположение которой определено при выполнении кадастровых работ - Обозначение характерной точки, местоположение которой не изменилось или было уточнено
221	- Обозначение ликвидируемой характерной точки
	- Существующая часть границы, имеющиеся в ЕГРН сведения о которой достаточны для определения ее местоположения
	- Часть контура, образованного проекцией уточненного наземного конструктивного элемента здания, сооружения, объекта незавершенного строительства - Граница кадастрового квартала


- - Характерная точка границы, сведения о которой позволяют однозначно определить ее положение на местности
- н35У - Обозначение новой характерной точки
- :388 - Кадастровый номер земельного участка, здания, сооружения, объекта незавершенного строительства
- Часть контура, образованного проекцией существующего наземного конструктивного элемента здания, сооружения, объекта незавершенного строительства
- Граница зоны с особыми условиями использования
- Граница населенного пункта

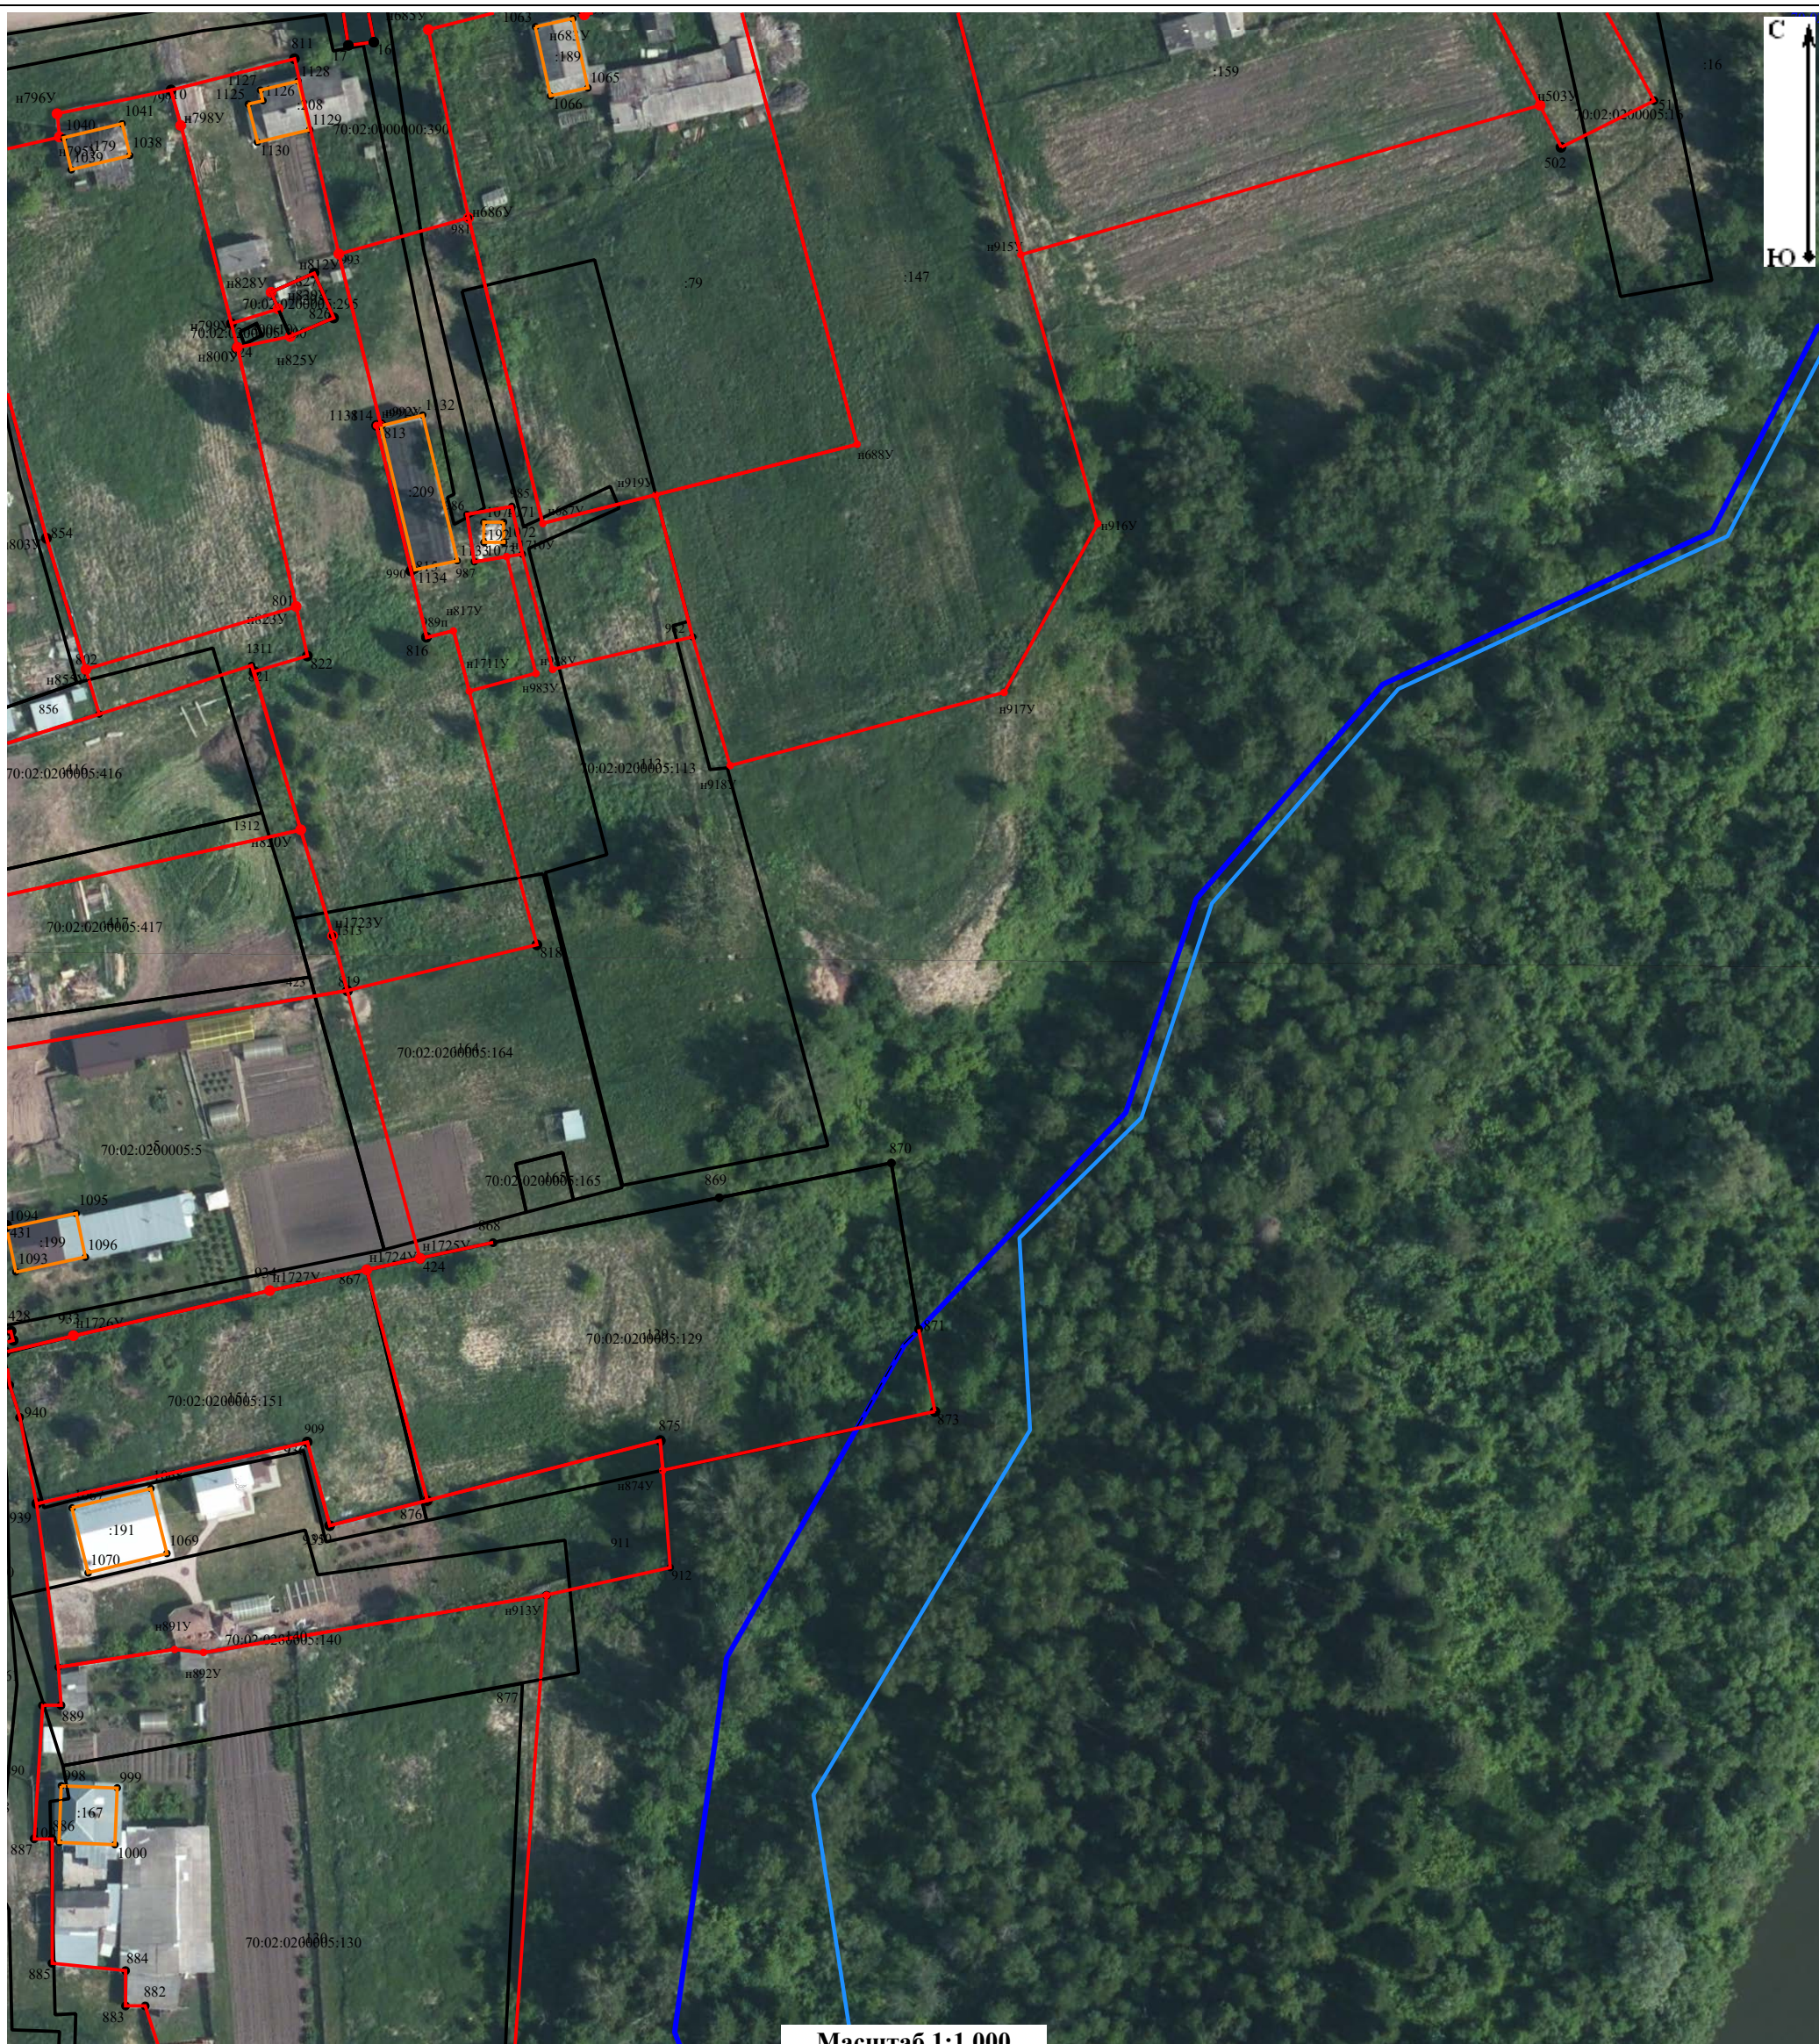

Масштаб 1:1 000

Условные обозначения:

- | | | | |
|--|--|--|--|
| | - Часть границы земельного участка, местоположение которой определено при выполнении кадастровых работ | | - Характерная точка границы, сведения о которой позволяют однозначно определить ее положение на местности |
| | - Обозначение характерной точки, местоположение которой не изменилось или было уточнено | | - Обозначение новой характерной точки |
| | - Обозначение ликвидируемой характерной точки | | - Кадастровый номер земельного участка, здания, сооружения, объекта незавершенного строительства |
| | - Существующая часть границы, имеющиеся в ЕГРН сведения о которой достаточны для определения ее местоположения | | - Часть контура, образованного проекцией существующего наземного конструктивного элемента здания, сооружения, объекта незавершенного строительства |
| | - Часть контура, образованного проекцией уточненного наземного конструктивного элемента здания, сооружения, объекта незавершенного строительства | | - Граница зоны с особыми условиями использования |
| | - Граница кадастрового квартала | | - Граница населенного пункта |

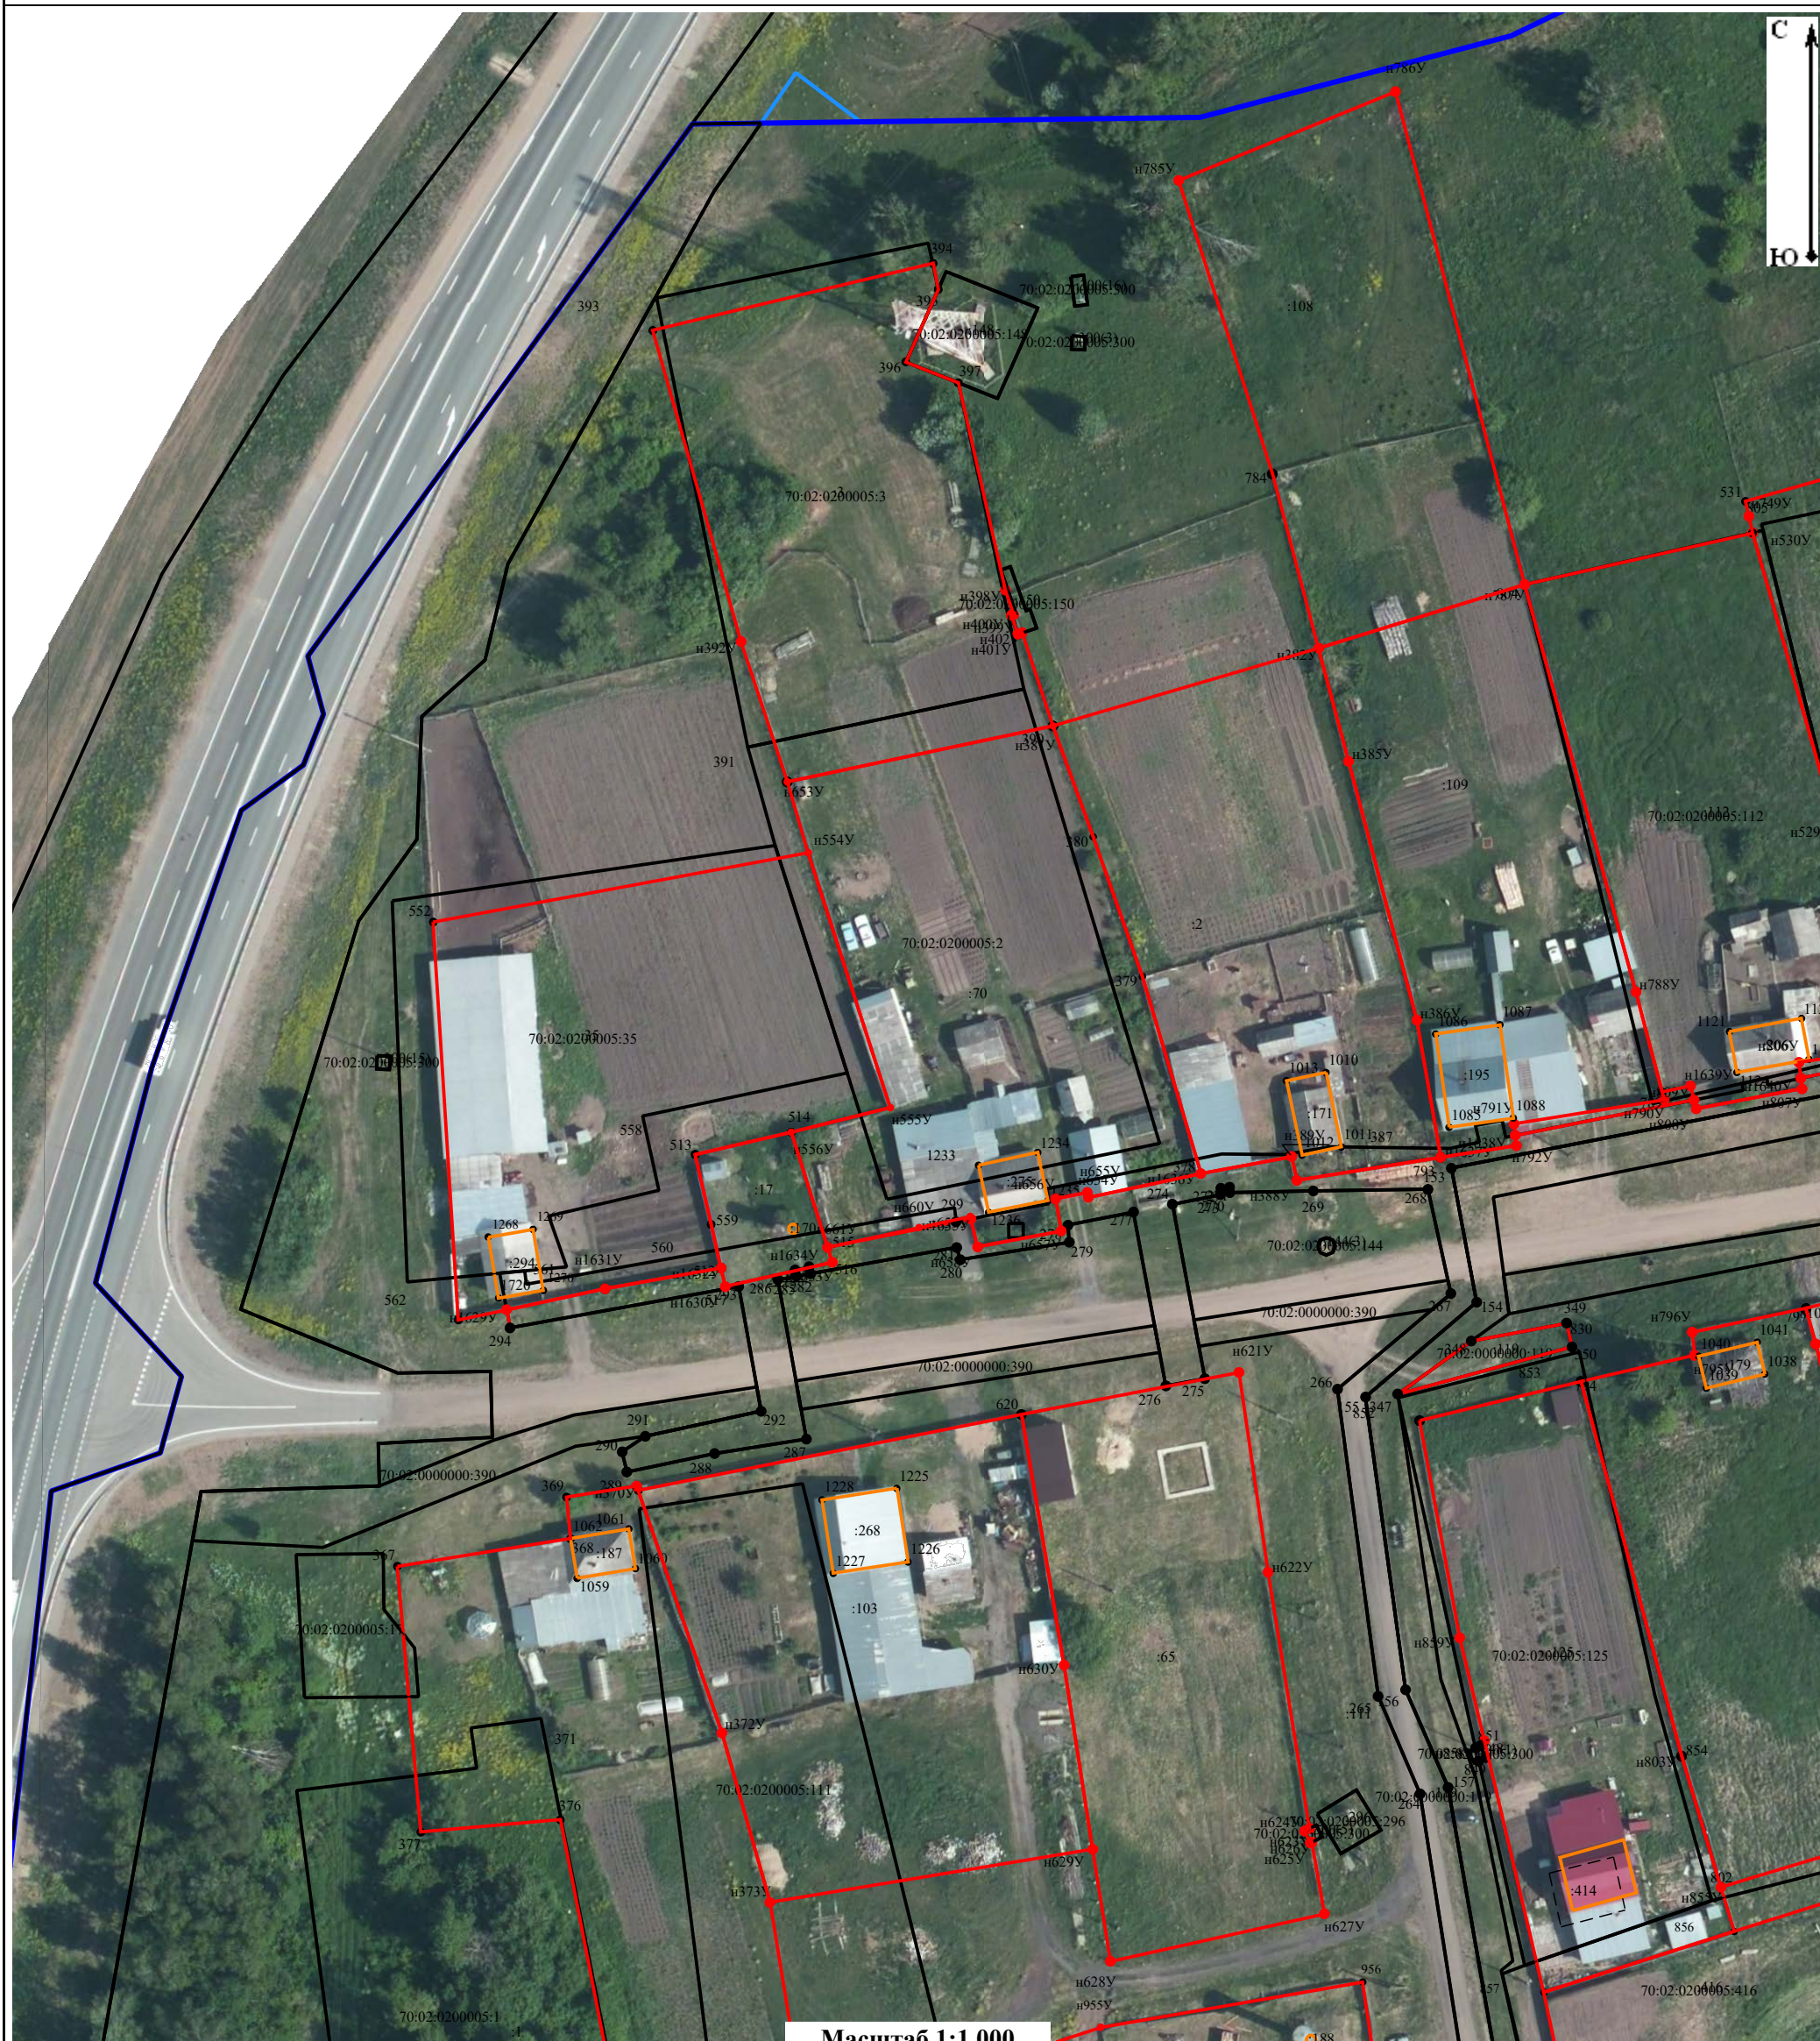

Масштаб 1:1 000

- | | |
|---|---|
| <p>20 - Часть границы земельного участка, местоположение которой определено при выполнении кадастровых работ</p> <p>221 - Обозначение характерной точки, местоположение которой не изменилось или было уточнено</p> <p>221 - Обозначение ликвидируемой характерной точки</p> <p>- Существующая часть границы, имеющиеся в ЕГРН сведения о которой достаточны для определения ее местоположения</p> <p>- Часть контура, образованного проекцией уточненного наземного конструктивного элемента здания, сооружения, объекта незавершенного строительства</p> <p>- Граница кадастрового квартала</p> | <p>• - Характерная точка границы, сведения о которой позволяют однозначно определить ее положение на местности</p> <p>н35У - Обозначение новой характерной точки</p> <p>:388 - Кадастровый номер земельного участка, здания, сооружения, объекта незавершенного строительства</p> <p>- Часть контура, образованного проекцией существующего наземного конструктивного элемента здания, сооружения, объекта незавершенного строительства</p> <p>- Граница зоны с особыми условиями использования</p> <p>- Граница населенного пункта</p> |
|---|---|



20 - Часть границы земельного участка, местоположение которой определено при выполнении кадастровых работ

221 - Обозначение характерной точки, местоположение которой не изменилось или было уточнено

221 - Обозначение ликвидируемой характерной точки

- Существующая часть границы, имеющиеся в ЕГРН сведения о которой достаточны для определения ее местоположения

- Часть контура, образованного проекцией уточненного наземного конструктивного элемента здания, сооружения, объекта незавершенного строительства

- Граница кадастрового квартала

- Характерная точка границы, сведения о которой позволяют однозначно определить ее положение на местности
- Обозначение новой характерной точки
- Кадастровый номер земельного участка, здания, сооружения, объекта незавершенного строительства
- Часть контура, образованного проекцией существующего наземного конструктивного элемента здания, сооружения, объекта незавершенного строительства
- Граница зоны с особыми условиями использования
- Граница населенного пункта



20	- Часть границы земельного участка, местоположение которой определено при выполнении кадастровых работ - Обозначение характерной точки, местоположение которой не изменилось или было уточнено
221	- Обозначение ликвидируемой характерной точки
	- Существующая часть границы, имеющиеся в ЕГРН сведения о которой достаточны для определения ее местоположения
	- Часть контура, образованного проекцией уточненного наземного конструктивного элемента здания, сооружения, объекта незавершенного строительства - Граница кадастрового квартала

- - Характерная точка границы, сведения о которой позволяют однозначно определить ее положение на местности
- н35У - Обозначение новой характерной точки
- :388 - Кадастровый номер земельного участка, здания, сооружения, объекта незавершенного строительства
- _____ - Часть контура, образованного проекцией существующего наземного конструктивного элемента здания, сооружения, объекта незавершенного строительства
- Граница зоны с особыми условиями использования
- Граница населенного пункта



20 - Часть границы земельного участка, местоположение которой определено при выполнении кадастровых работ

221 - Обозначение характерной точки, местоположение которой не изменилось или было уточнено

- Обозначение ликвидируемой характерной точки

- Существующая часть границы, имеющиеся в ЕГРН сведения о которой достаточны для определения ее местоположения

- Часть контура, образованного проекцией уточненного наземного конструктивного элемента здания, сооружения, объекта незавершенного строительства

- Граница кадастрового квартала

- Характерная точка границы, сведения о которой позволяют однозначно определить ее положение на местности
- н35У - Обозначение новой характерной точки
- :388 - Кадастровый номер земельного участка, здания, сооружения, объекта незавершенного строительства
- Часть контура, образованного проекцией существующего наземного конструктивного элемента здания, сооружения, объекта незавершенного строительства
- Граница зоны с особыми условиями использования
- Граница населенного пункта




Масштаб 1:1 000


Условные обозначения:

- | | | | |
|------------|--|------|--|
| | - Часть границы земельного участка, местоположение которой определено при выполнении кадастровых работ | | - Характерная точка границы, сведения о которой позволяют однозначно определить ее положение на местности |
| 20 | - Обозначение характерной точки, местоположение которой не изменилось или было уточнено | н35У | - Обозначение новой характерной точки |
| <u>221</u> | - Обозначение ликвидируемой характерной точки | :388 | - Кадастровый номер земельного участка, здания, сооружения, объекта незавершенного строительства |
| | - Существующая часть границы, имеющиеся в ЕГРН сведения о которой достаточны для определения ее местоположения | | - Часть контура, образованного проекцией существующего наземного конструктивного элемента здания, сооружения, объекта незавершенного строительства |
| | - Часть контура, образованного проекцией уточненного наземного конструктивного элемента здания, сооружения, объекта незавершенного строительства | | - Граница зоны с особыми условиями использования |
| | - Граница кадастрового квартала | | - Граница населенного пункта |

Схема геодезических построений

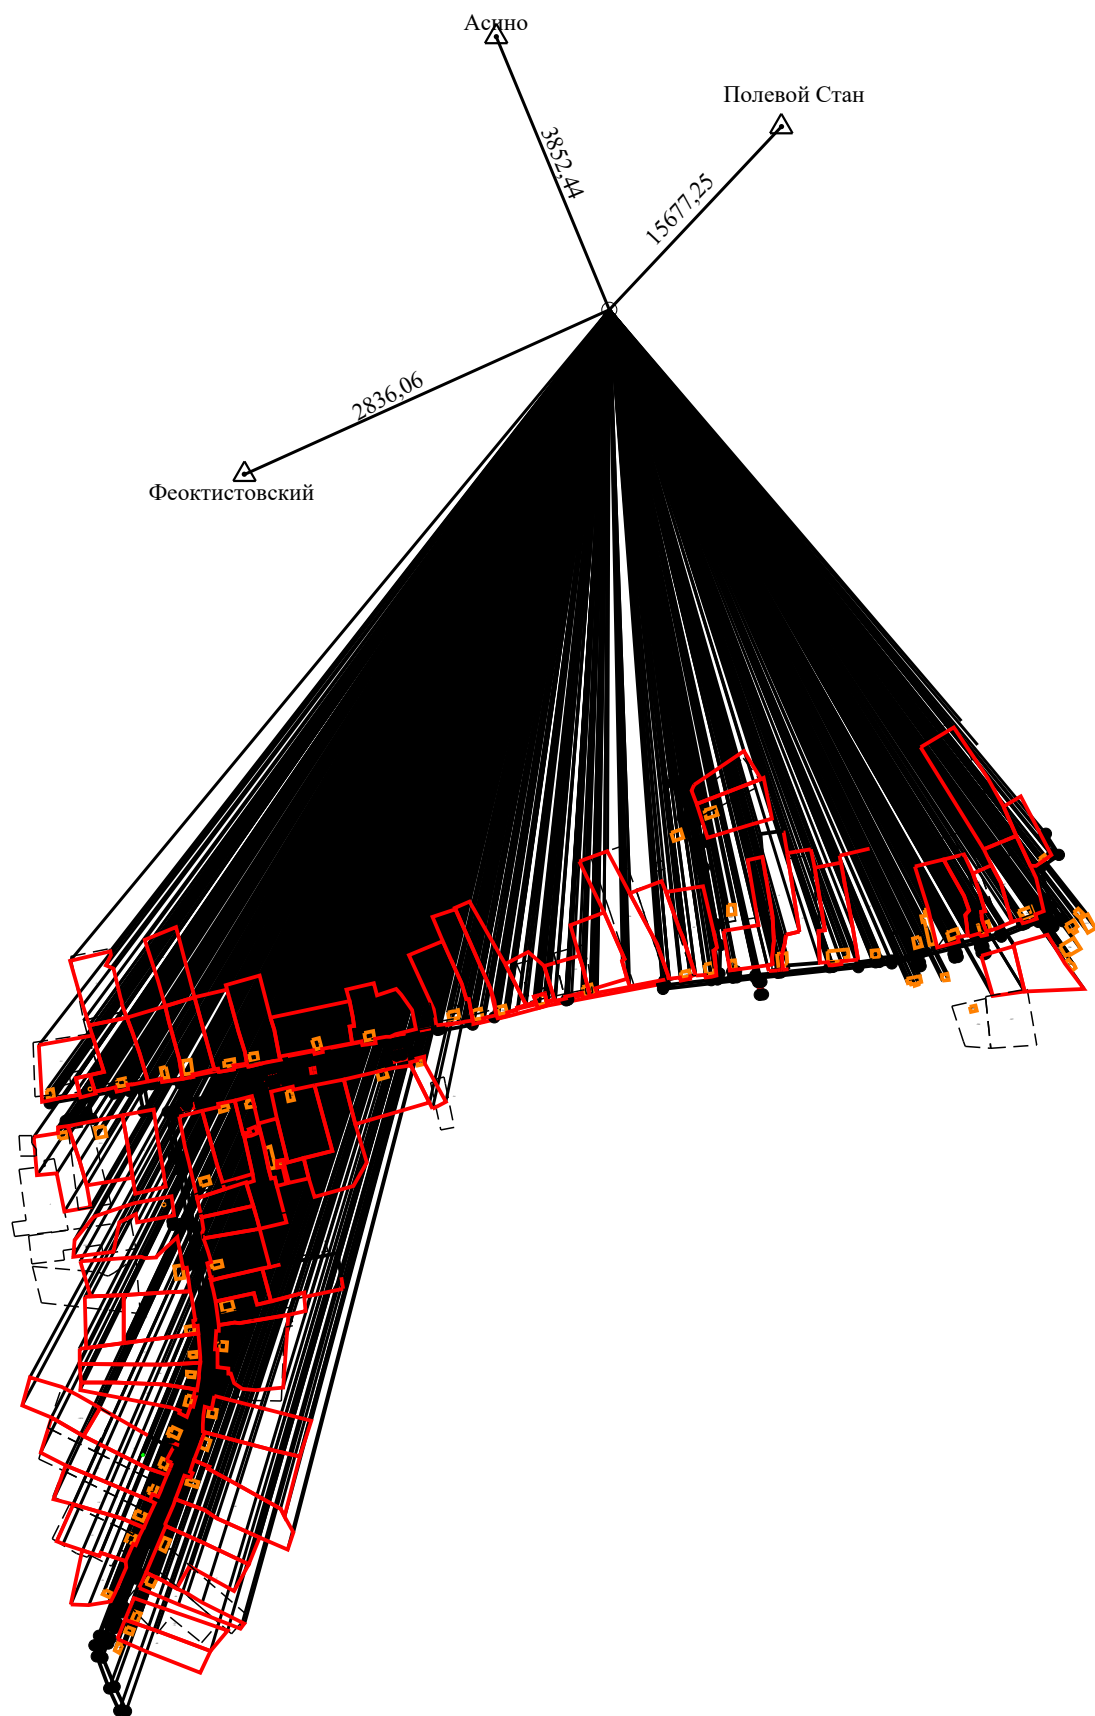

Условные обозначения:

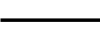- | | | | |
|---|--|---|--|
|  | - Пункт государственной геодезической сети |  | - Точка съёмочного обоснования |
|  | - Направления геодезических построений при создании съёмочного обоснования |  | - Направления геодезических построений при определении координат характерных точек границ земельного участка |
|  | - часть границы земельного участка, местоположение которой определено при выполнении кадастровых работ | | |