


План границ объекта

Публичный сервитут для эксплуатации существующего сооружения: Газопровод - ввод к жилому дому, расположенному по адресу: Томская область, Асиновский район, д. Феоктистовка, ул. Дорожная, д. 8, с кадастровым номером 70:02:0200034:527

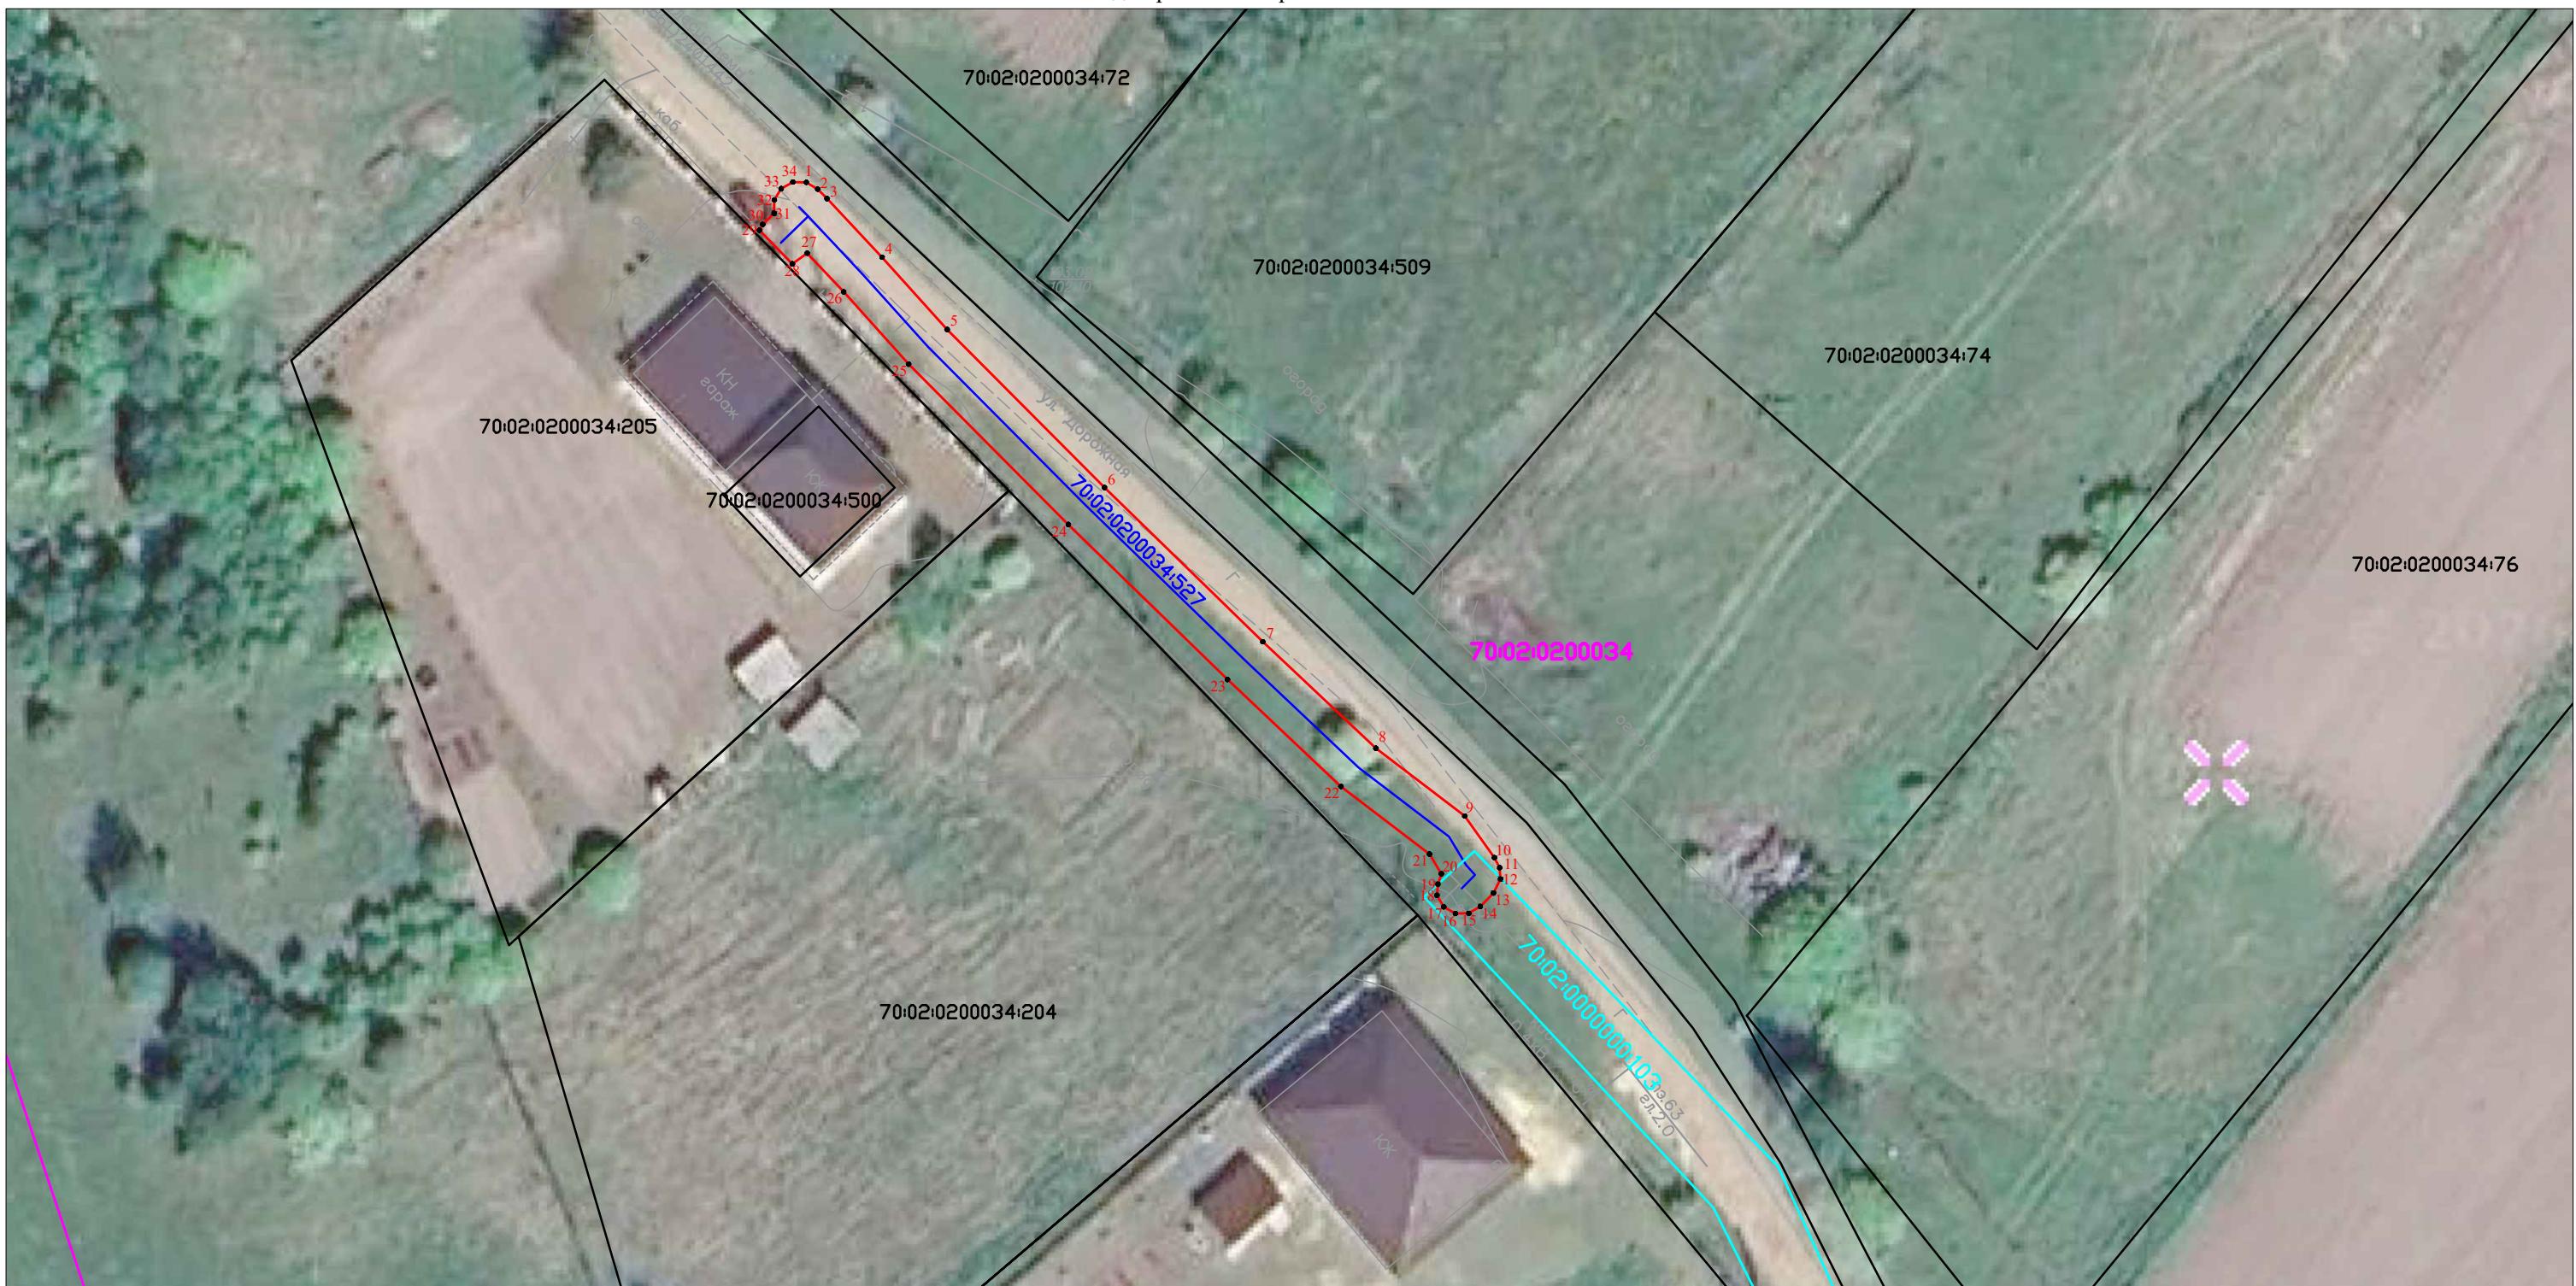

Масштаб 1:500

Условные обозначения:

1 ● характерная точка границы публичного сервитута

— граница публичного сервитута

70:02:0200034 кадастровый квартал

— ось подземного газопровода

70:02:0200034:527 кадастровый номер сооружения газопровода

70:02:0200034:470 границы и кадастровый номер объектов по сведениям ЕГРН

70:02:0000000:103 границы и кадастровый номер земельного участка, попадающего в границы публичного сервитута



Кадастровый инженер
А.В. Луков
15.01.2026